
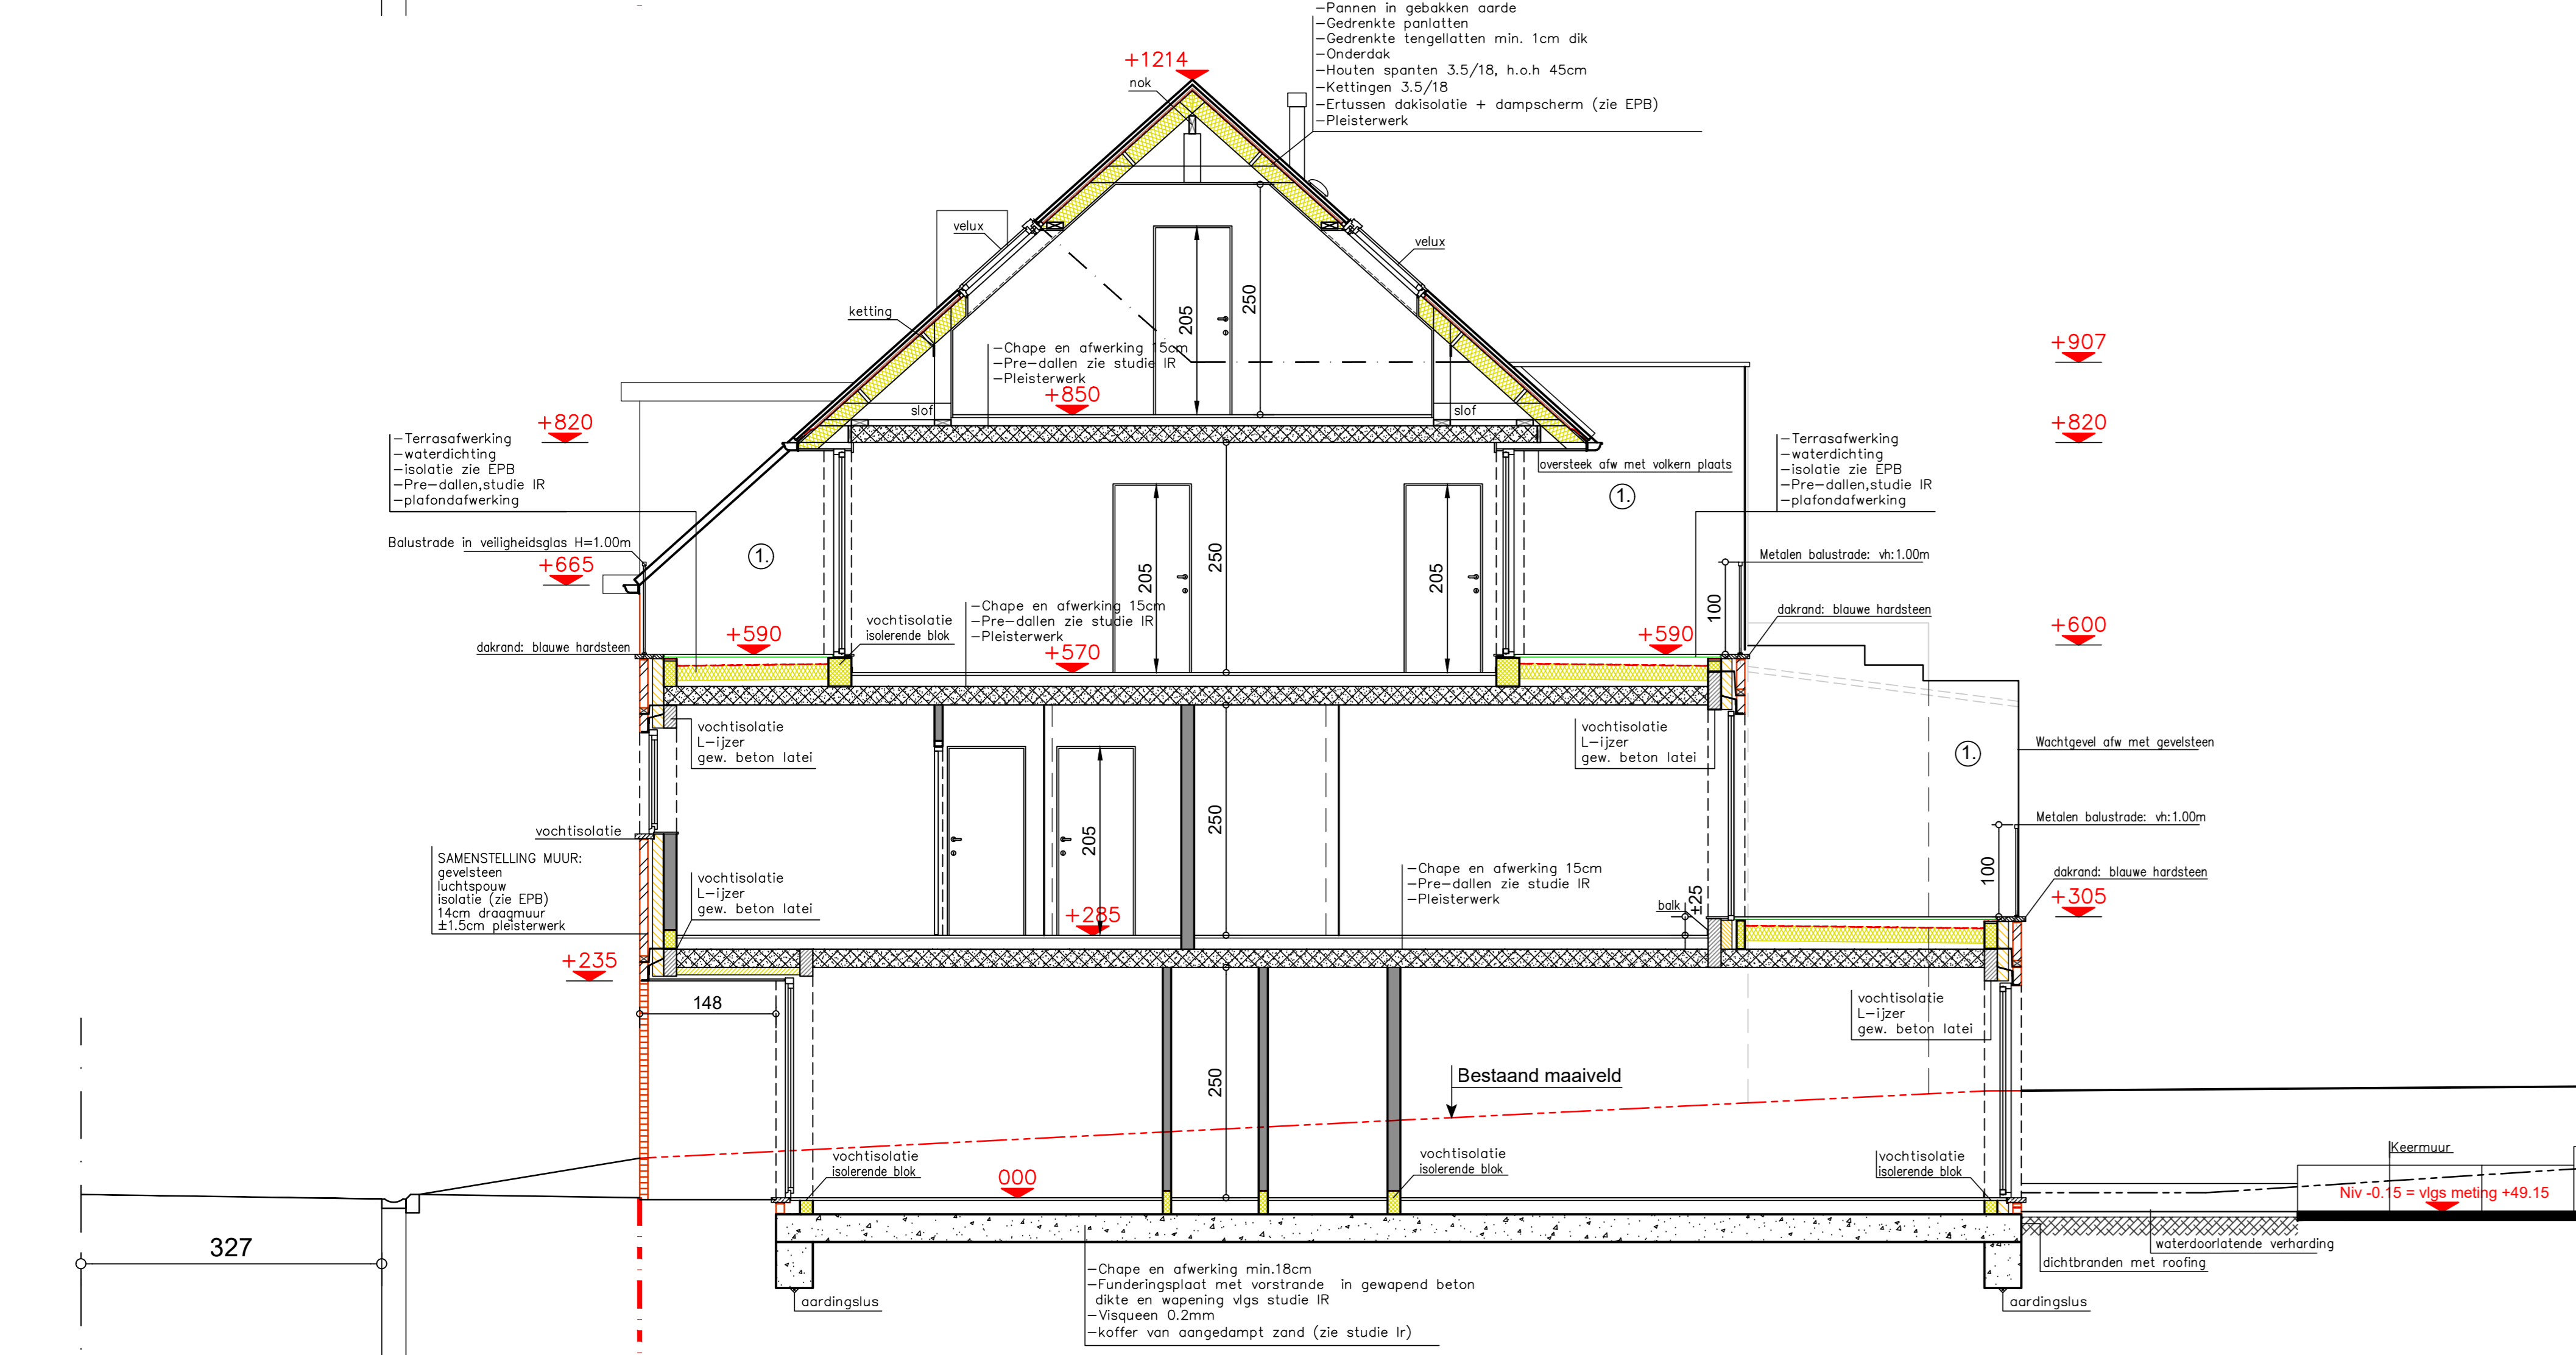


DOORSNEDE A - A


As v/d BERGSTRAAT  
greppel + boordsteen  
Rooilijn = Perceelsgrens

GEVELZICHT GARAGEN 1-2-3 PARKING 5-6

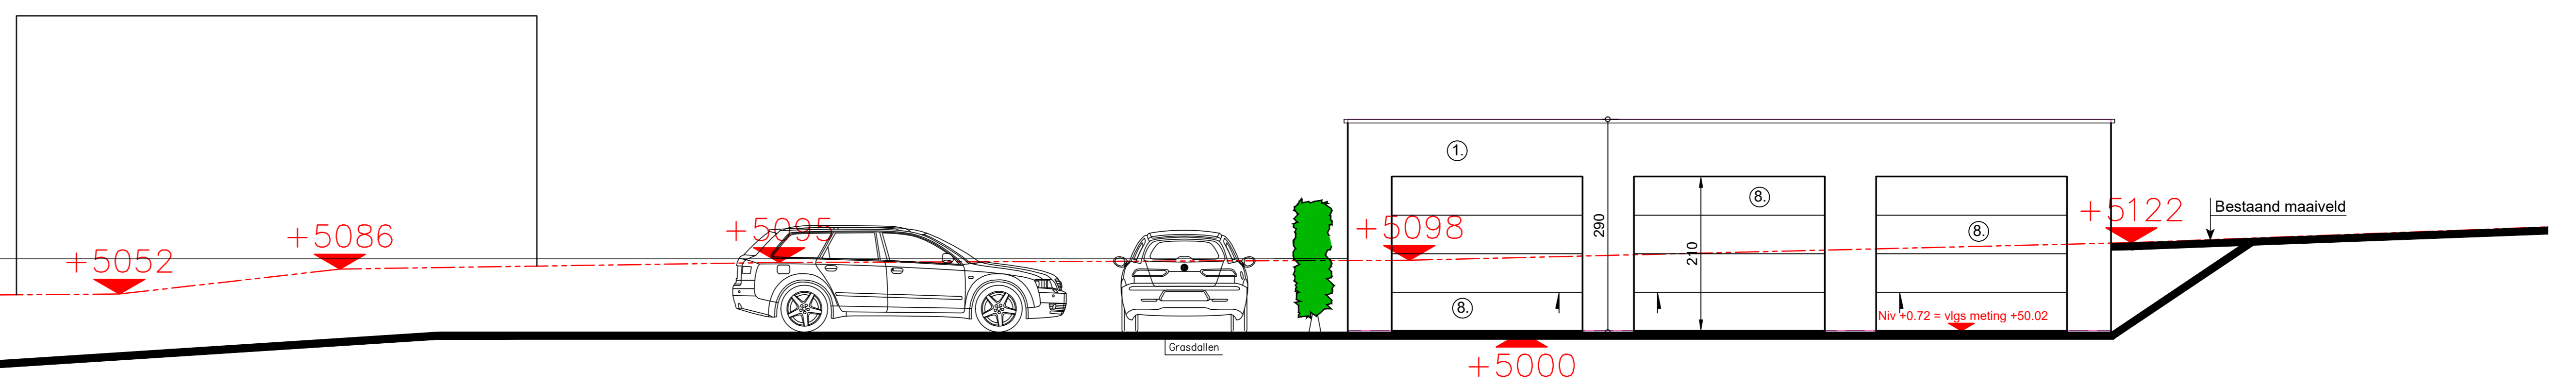


DOORSNEDE B - B

As v/d BERGSTRAAT  
greppel + boordsteen  
Rooilijn = Perceelsgrens

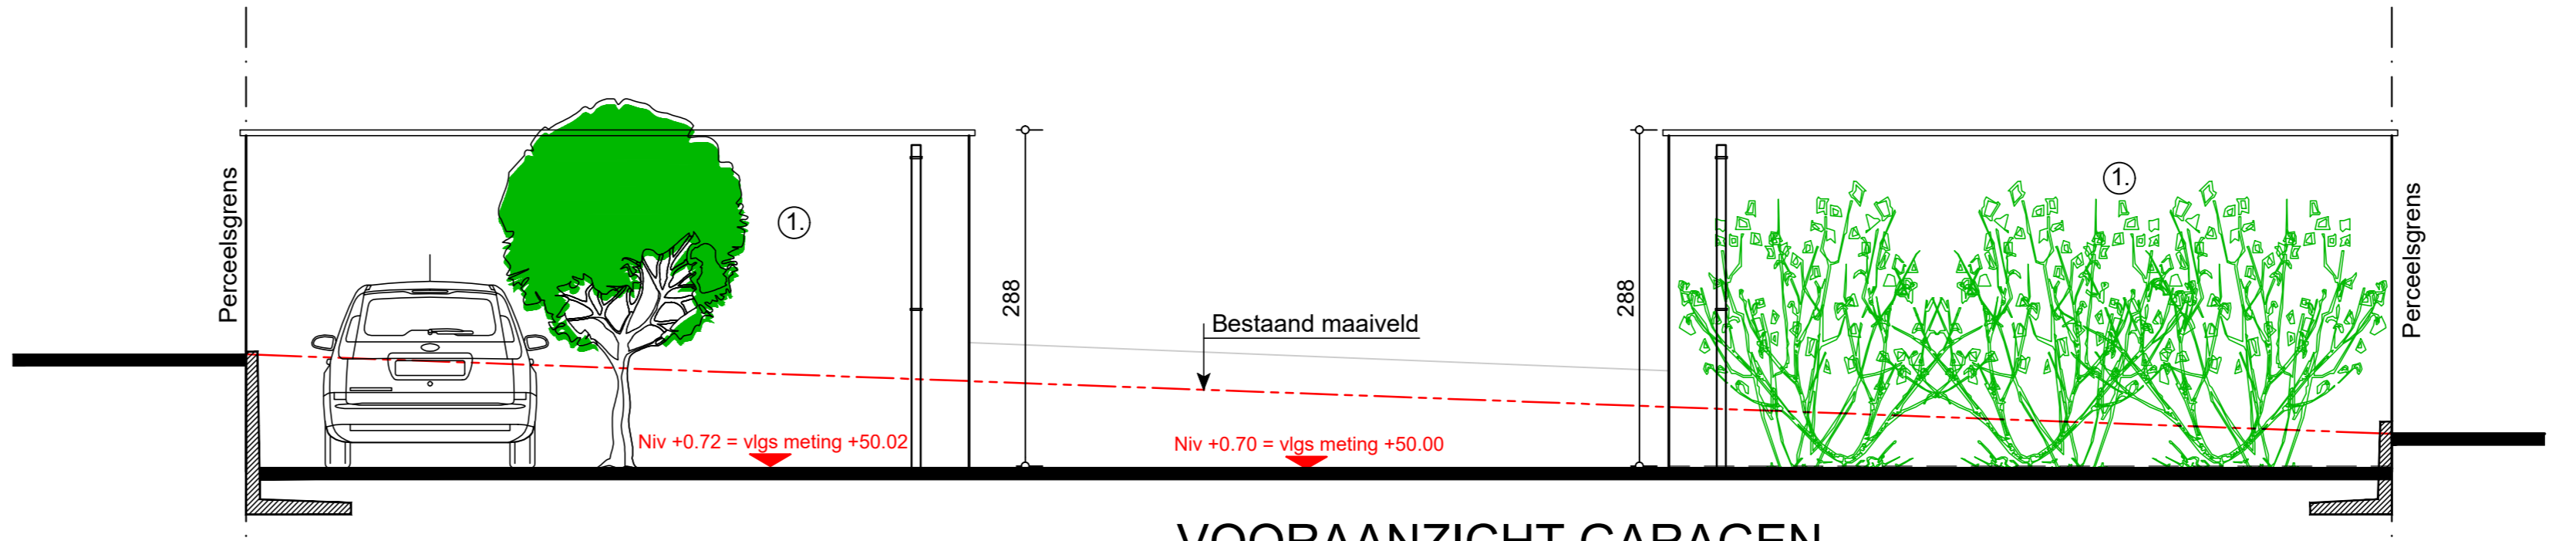

VOORAANZICHT GARAGEN

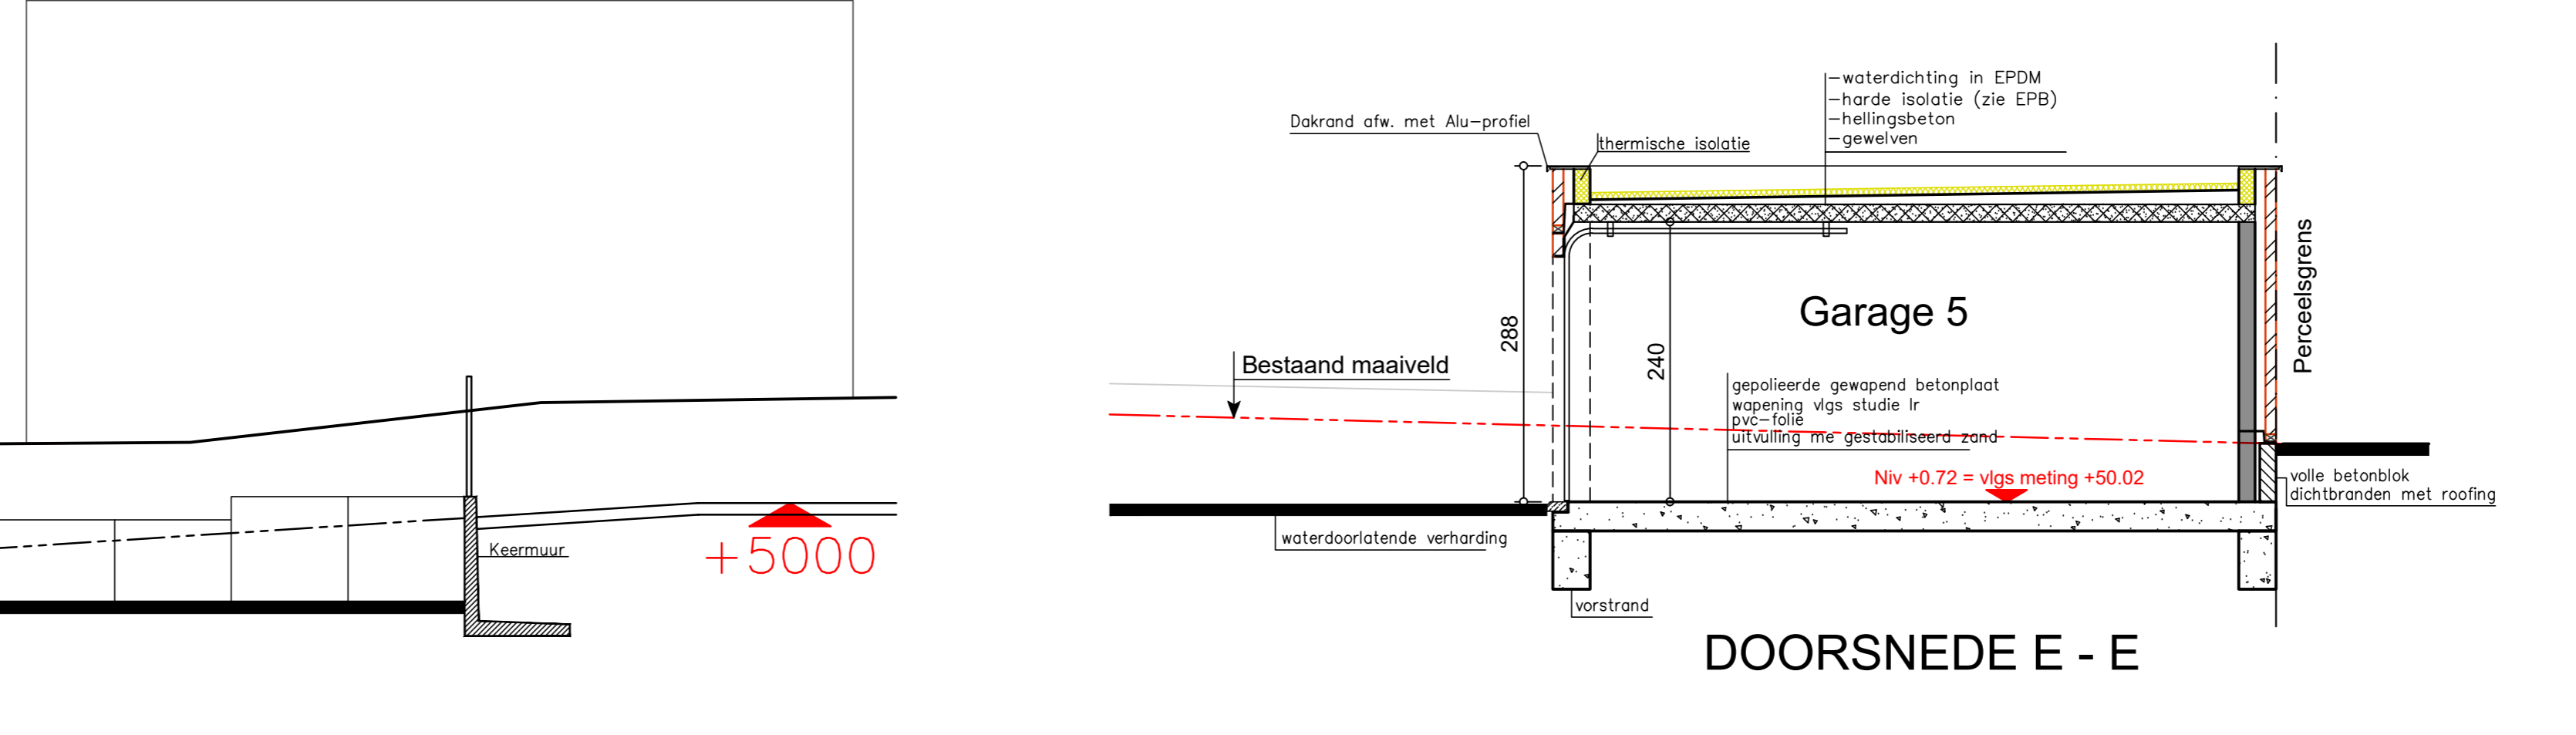

DOORSNEDE E - E

GEVELMATERIALEN		LEGENDE:
1	Gevels in gevelsteen, kleur "Licht grijs"	BESTAADE MUREN/GEBOUWEN
2	Gevels in crepi, kleur "Wit"	TE SLOPEN MUREN/GEBOUWEN
3	Dorpels & dakranden in blauwe hardsteen	GEVELSTEEN:
4	Dorpels & dakranden in aluminium, kleur "Donker grijs"	VOLLE BETONBLOK
5	Hellend dak: Zwarte platte pan	DRAAGMUREN IN GEBAKKEN AARDEBLOKKEN-14cm
6	Afvoerpipen in zink	THERMISCHE ONDERBREKING MET LAMBDALOC of YTONG
7	Buitenschrijnwerken: Aluminium, kleur "Donker grijs"	FUNDERINGSBETON 250kg/m3 of volgens studie IR
8	Poorten: Metaal, kleur "Licht grijs"	GEWAPEND BETON VOOR BALKEN/KOLOMEN/LATEIEN
9	Balustraden: Aluminium; kleur "Donker grijs" H=1.00m	RAMEN MET DOUBBEL GLAS vlg studie EPB
10	Balustraden: Veiligheidsglas H=1.00m	GEVELLEN + DRUKLAAG

PROVINCIE OOST-VLAANDEREN

GEMEENTE 9450 HAALTERT (KERKSKEN)  
Bergstraat 111 - 113  
Kadaster sectie B 3 de Afdeling 557k & 558b

Project BOUWEN VAN MEERGEZINSWONING EN GARAGES NA SLOPING BESTAADE BEBOUWING

Aanvrager BVBA DE SCHAMPELAIRE JOHAN  
Stokterveld 7  
9420 ERPE-MERE

voor akkoord,

Architect COIGNAU CHRIS  
Kapelstraat 26  
9450 Haaltert  
foon/fax 054/ 32 93 57

De aanmerker voor gelijkvormige uitvoering.

ligging  
 grondplan  
 1ste Verdieping  
 gevels  
 terreindoorsnede  
 materialen  
 riolering/fundering  
 profiel bestaande  
 doorsnede A & B

Datum BA 03.03.2017  
Dossier 01.17  
PLAN 5/6

BV 06.06.2017 volgens voorwaarden van de vergunning  
Wijziging datum

J16-PRJ 10/08/2017