


LEGENDE INPLANTING		LEGENDE	
	Perceelsgrens		Perceelsgrens
	Woning - te slopen		Kuilen slot
	Bijgebouwen - te slopen		Dringende bak
	Beleefwoning nieuw		Metselwerk
	Terras		Isolatie
	Grasveld		Gewestelselwerk
	As van de weg		Gewestelbedding aluminium
			Gipsplaatwand
			Gewapend beton
			Draagvloer + druklaag beton
			Cellulbeton
			Chape + afwerkingslaag
			Soppelaf dactilering
			Ongevoerde draadbeton
			Ongevoerde draadbetonige grond
			Houtwiel

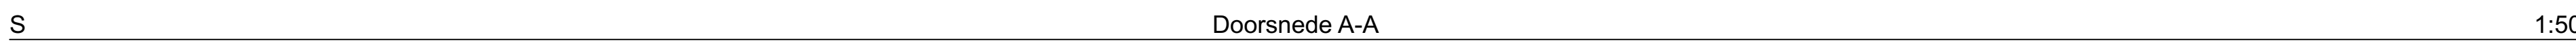

provincie stad	Oost-Vlaanderen Erpe-Mere (Burst)
ontwerp	Bouwen van 2 woningen 2 Woningen
bouwplaats	Gentsestraat 58 9420 Erpe-Mere (Burst) Kadastrer : de Alst. Burst, sectie A perceelnr. 0180/00H000
bouwheer	De Schampfelaire Johan Stokerveld 7 9420 Erpe-Mere (Burst)
blad nr.	
BA/3/A	Overzichtsplannen Voorgevel, Achtergevel, Lintengevel, Dakopbouw, Doornende A.A., Doornende S.B., Inrijdingssingel - Bestaande bestand, Inrijdingssingel - Nieuwe bestanden, Temeinproef 1 - bestaand, Temeinproef 1 - nieuw, Temeinproef 2 - bestaand, Temeinproef 2 - nieuw, egendaal schaal 1:200, 1:200, 1:25
doss. nr.	2163 datum 21/03/2023
architect	 DAT ARCHITECTEN BUREAU Info@dat.architectenbureau.be Tatustraat 8/5 Stationstraat 140 7420 Zottegem 9520 Herzele 09 260 04 34 033 60 86 73
handtekening(en) de aanvrager voor zijn/zijne uitvoering	voor akkoord Dat architectenbureau vert. door Rens De Cleijdt voor Michiel
	de bouwheer verleggenmoedigheid door
bestandsnaam	2163-230324-BA.pln
Index	Datum
	Wijziging