
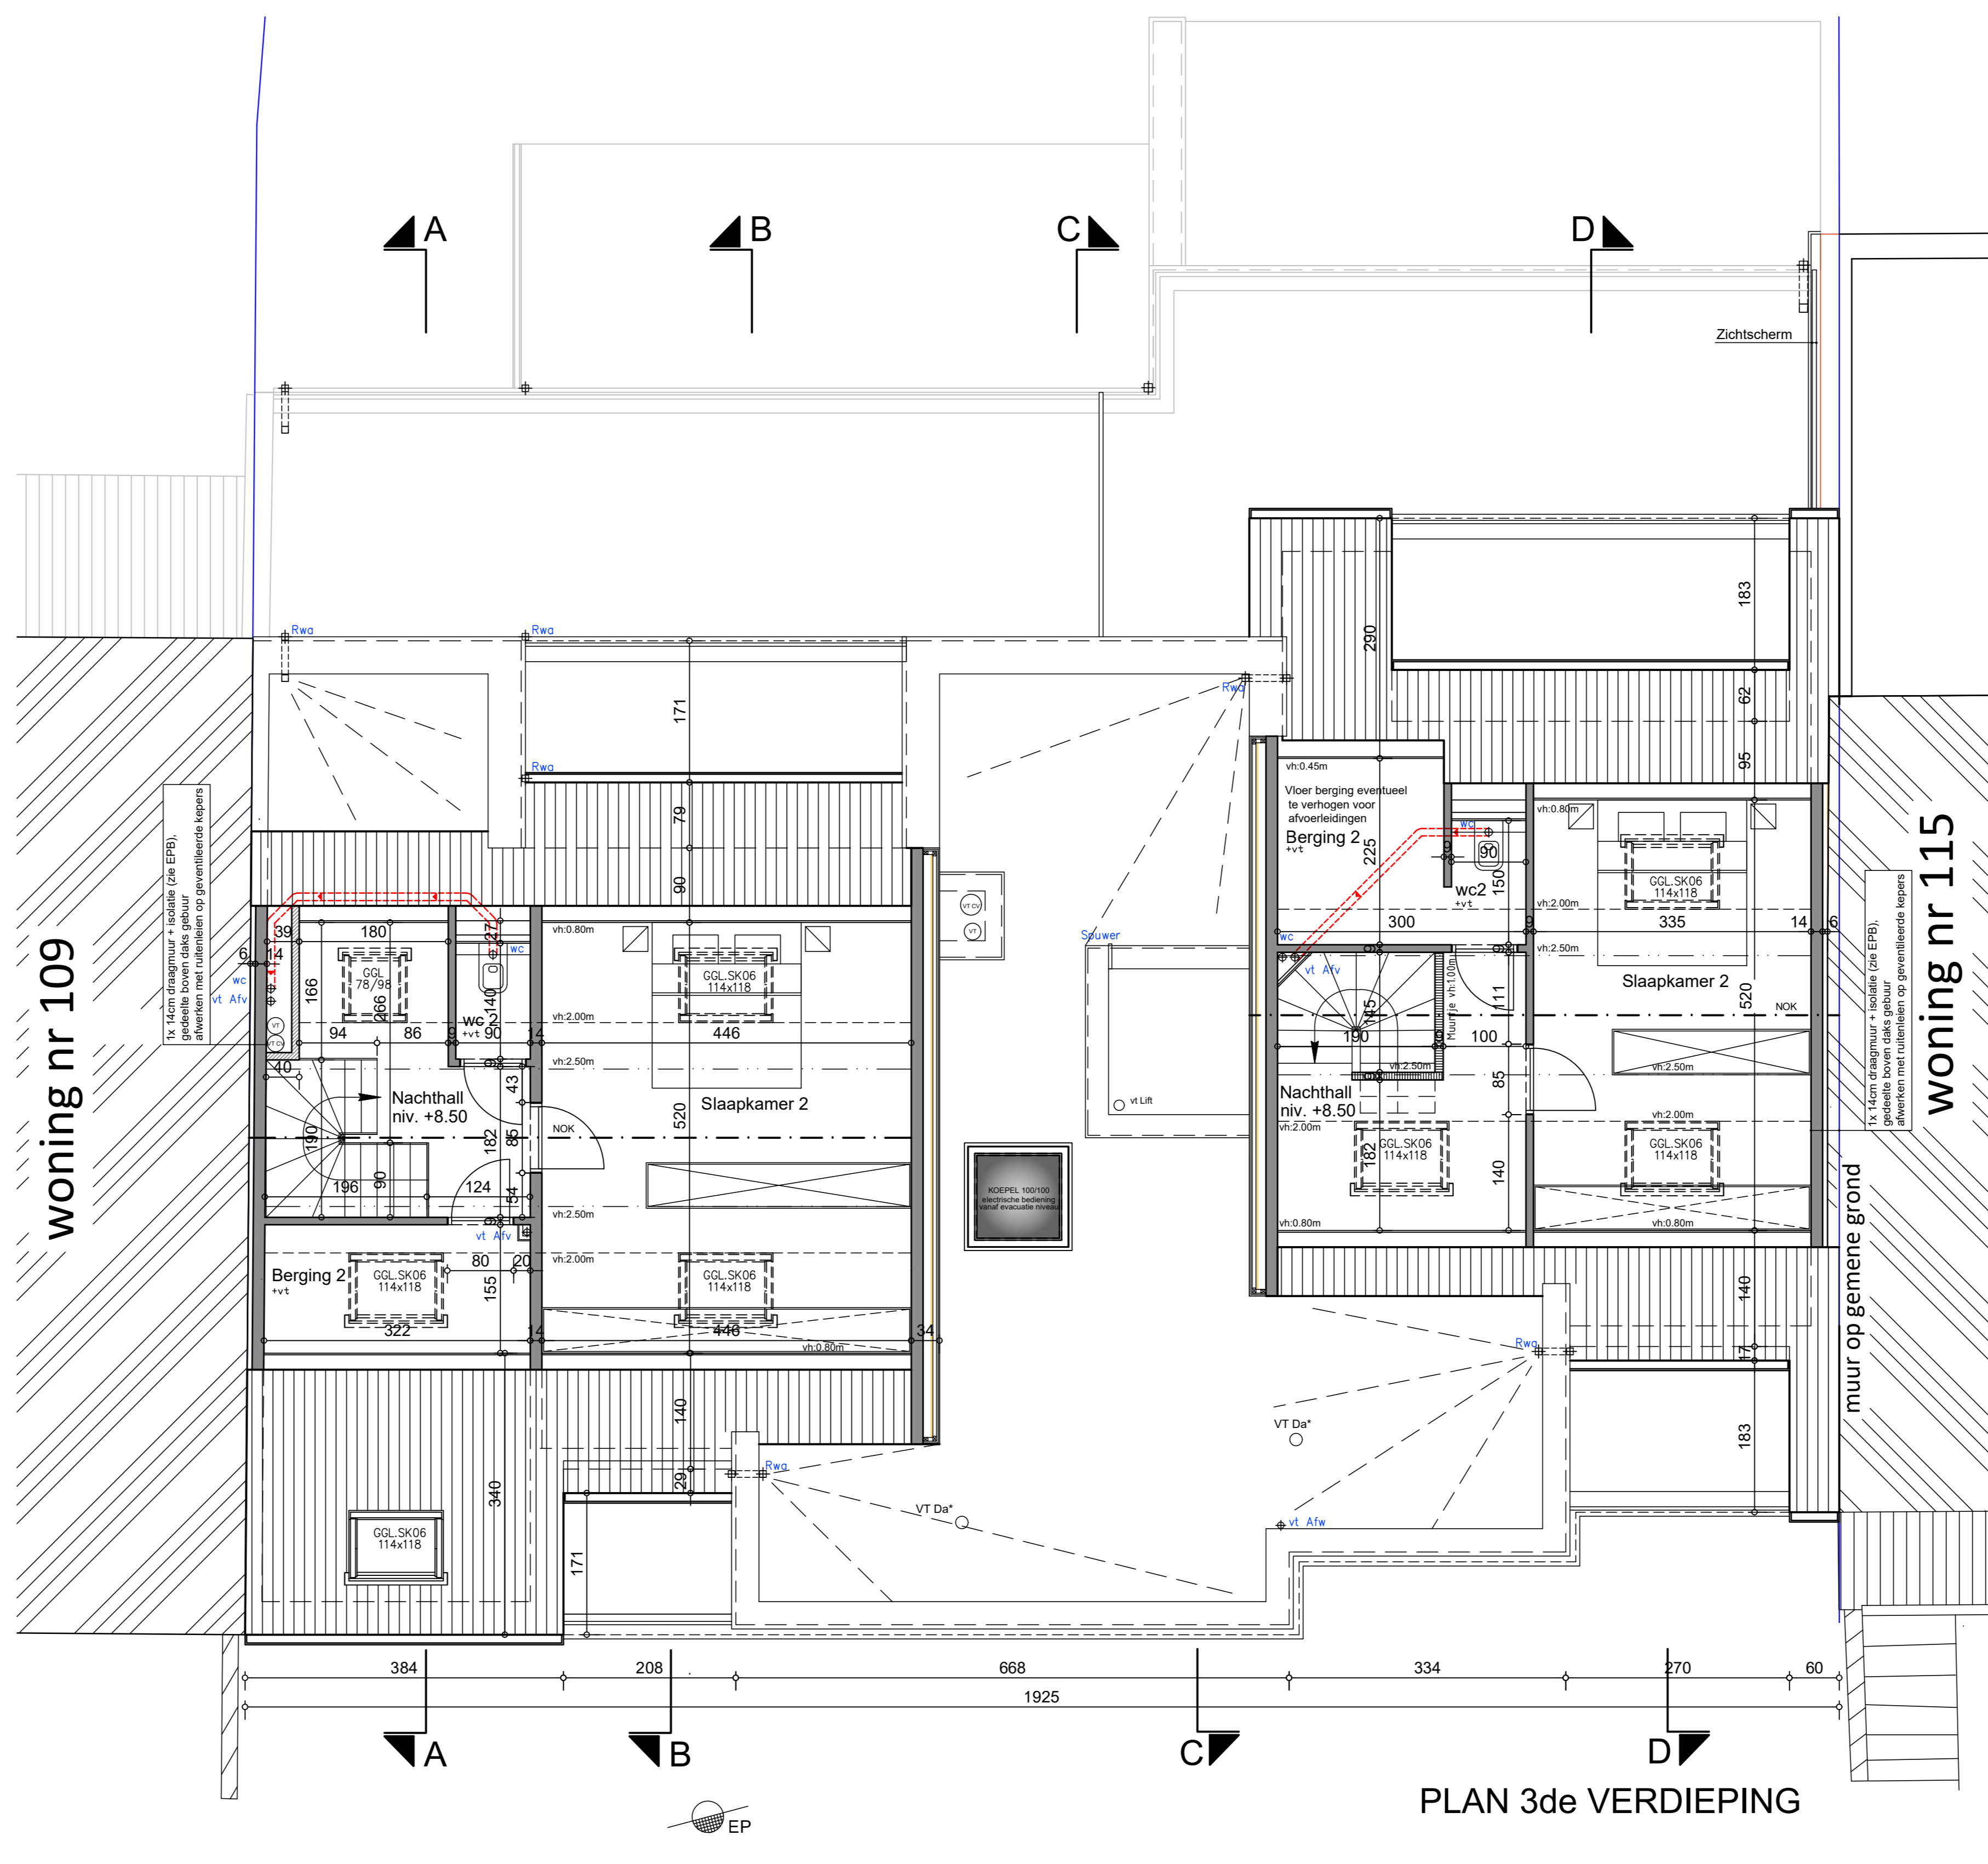


- GEVELMATERIALEN**
- ① Gevels in gevelsteen, kleur "Licht grijs"
 - ② Gevels in crepi, kleur "Wit"
 - ③ Dorpels & dakranden in blauwe hardsteen
 - ④ Dorpels & dakranden in aluminium, kleur "Donker grijs"
 - ⑤ Hellend dak: Zwarte platte pan
 - ⑥ Afvoerpijpen in zink
 - ⑦ Buitenschrijnwerken: Aluminium, kleur "Donker grijs"
 - ⑧ Poorten: Metaal, kleur "Licht grijs"
 - ⑨ Balustraden: Aluminium; kleur "Donker grijs" H=1.00m
 - ⑩ Balustraden: Veiligheidsglas H=1.00m
- LEGENDE:**
- BESTANDE MUREN/GEBOUWEN
- TE SLOPEN MUREN/GEBOUWEN
- GEVELSTEEN:
- VOLLE BETONBLOK
- DRAAGMUREN IN GEBAKKEN AARDEBLOKKEN 14cm
- THERMISCHE ONDERBREKING MET LAMBDABLOK OF YDONG
- FUNDERINGSBETON 25kg/m3 of volgens studie IR
- GEKAFEND BETON VOOR BALKEN/GOLOMEN/LAATJEN
- RAMEN MET DOUBBEL GLAS vlg studie EPB
- GEWELVEN + DRUKLAAG
- R.W.-WATER
- AFVAL WATER
- WATER
- THERMISCHE MUURISOLATE, Type en Dikte vlg studie EPB
- DAKISOLATE: Type en Dikte vlg studie EPB
- PLATTE DAKISOLATE: Type en dikte vlg studie EPB
- VT DM = VERLICHTING DAMPKAP
- BERGING HA = BERGING + HUSHOUDELIJK AFVAL

BRUTO VLOEROPPERVLAKTEN
= berekend met de dragende muren inbegrepen

GARAGEBOXEN	
Garage 1	22,00m ²
Garage 2	20,45m ²
Garage 3	22,00m ²
Garage 4	22,00m ²
Garage 5	20,45m ²
Garage 6	22,00m ²
GELUKVLOERS	
INKOM	17,21m ²
APP. 01	106,08m ²
Terras	23,11m ²
APP. 02	87,85m ²
Terras	22,86m ²
1ste VERDIEPING	
TRAPHALL	14,79m ²
App. 1.1	106,11m ²
Terras	27,53m ²
App. 1.2	97,11m ²
Terras	30,04m ²
2de VERDIEPING	
TRAPHALL	14,79m ²
App. 2.1	117,21m ²
Dakterras 2.1	16,88m ²
	9,75m ²
App. 2.1	124,88m ²
Dakterras 2.1	15,07m ²

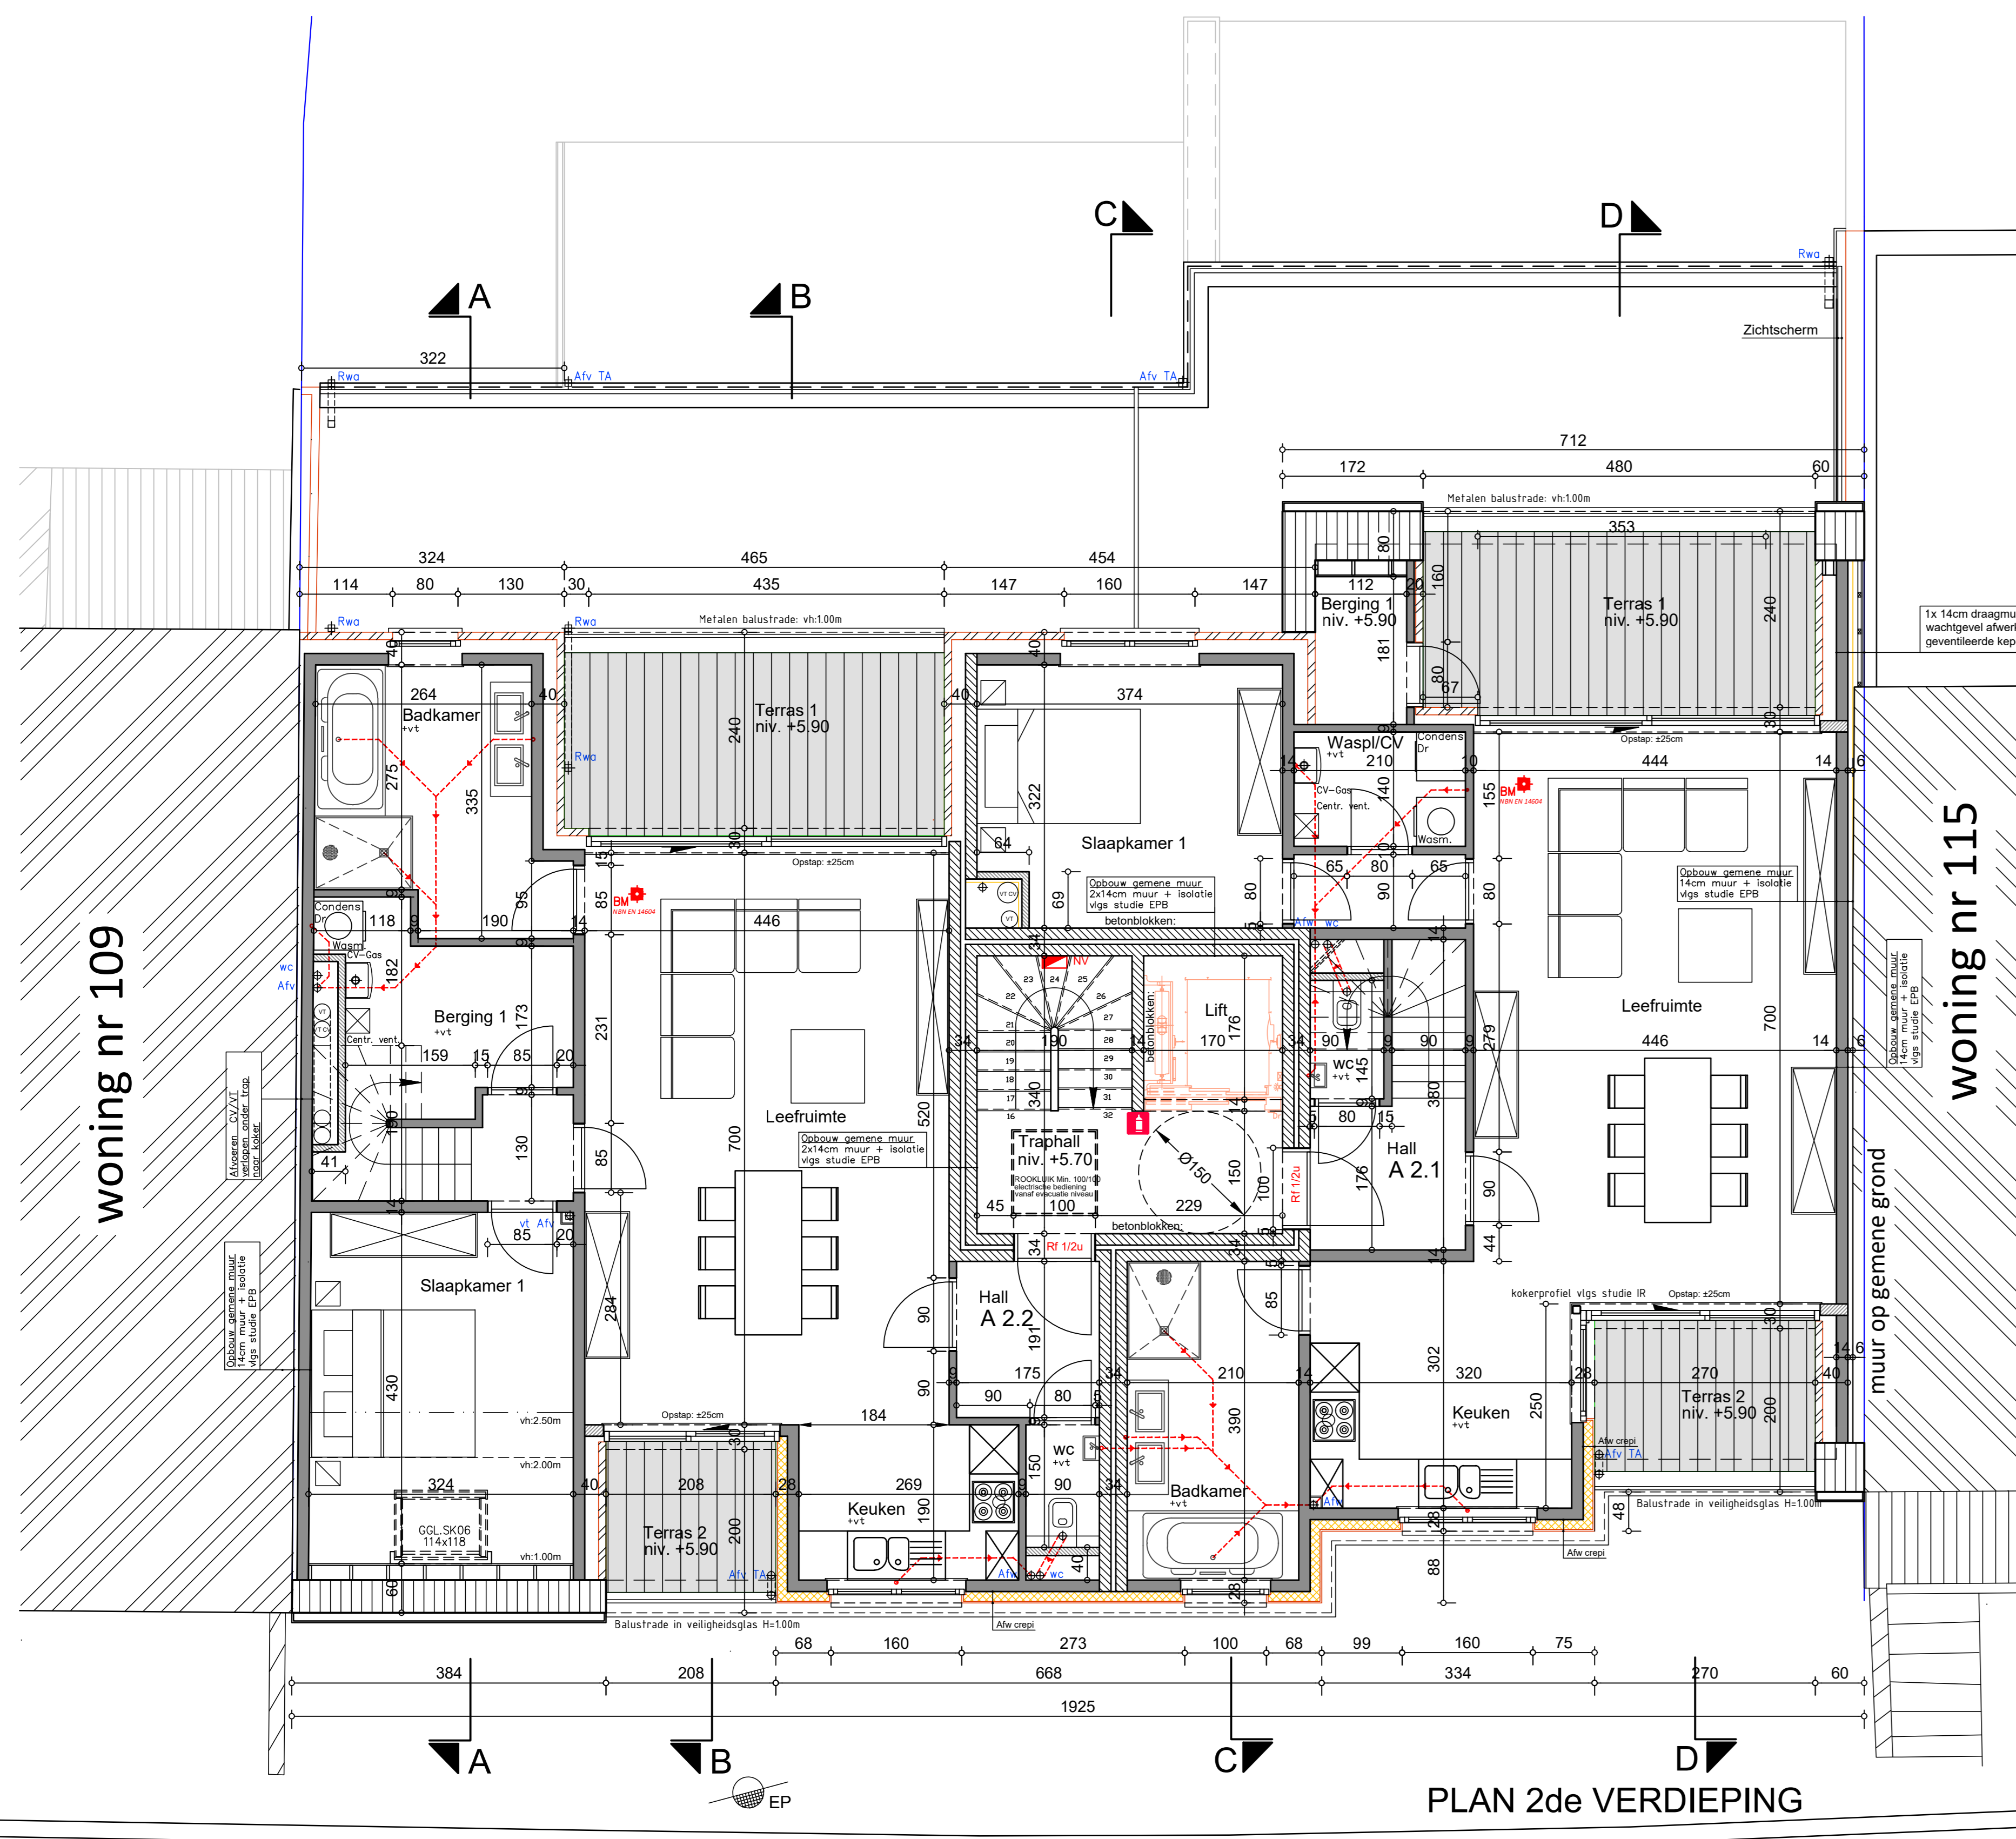

PROVINCIE
OOST-VLAANDEREN

GEEMENTE
9450 HAALTERT (KERKSEN)
Bergstraat 111 - 113
Kadaster sectie B 3 de Afdeling
557k & 558b

Project
**BOUWEN VAN MEERGEZINSWONING
EN GARAGES NA SLOPING
BESTAANDE BEBOUWING**

Gewijzigde stedenbouwkundige vergunning

Aanvrager
**BVBA
DE SCHAMPHELAIRE JOHAN
Stokterveld 7
9420 ERPE-MERE**

voor akkoord,

Architect
COIGNAU CHRIS
Kapelstraat 26
9450 Haaltert
foon/fax 054/ 32 93 57

De aannemer
voor gelijkvormige uitvoering:

Ligging terreindoorsnede
 Inplanting materialen
 Grondplan riolering/fundering
 2de Verdieping profiel bestaande
 3de Verdieping doorsnede

Datum Dossier PLAN
BA 03.03.2017 01-17 4/6

SV 06.06.2017 volgens voorwaarden van de vergunning
Wijziging datum
Wijziging datum