


GEVELZICHT GARAGEN 4-5-6 PARKING 1-2-3-4

DOORSNEDE D - D

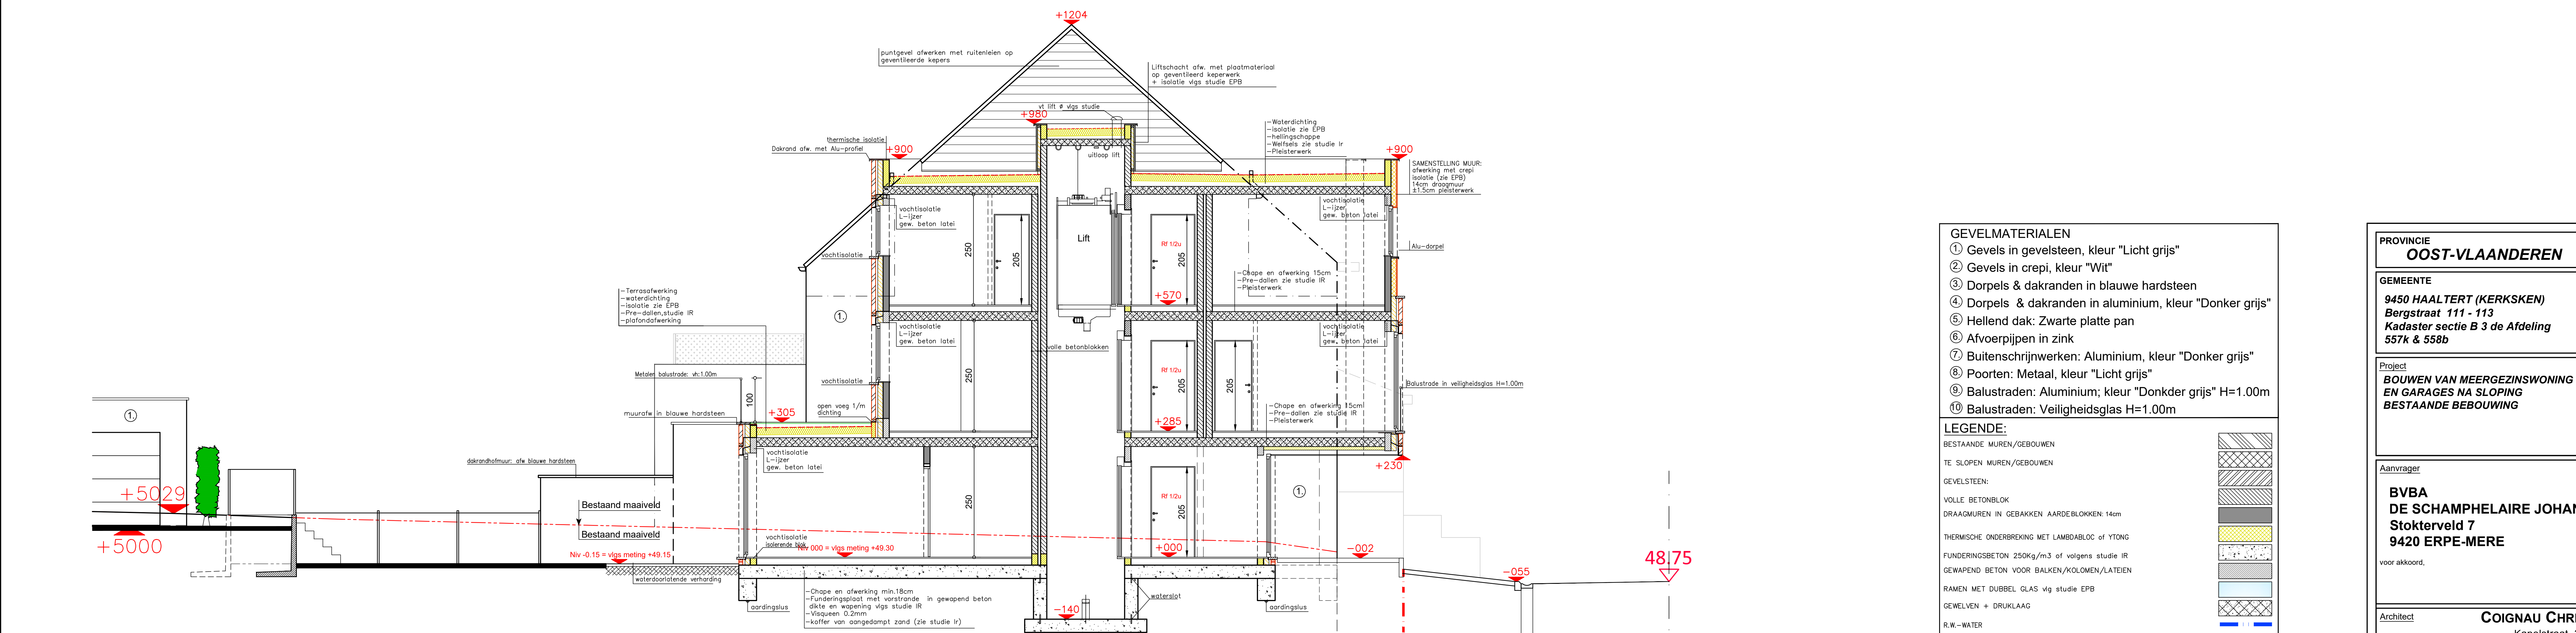

DOORSNEDE C - C

GEVELMATERIALEN

- ① Gevels in gevelsteen, kleur "Licht grijs"
- ② Gevels in crepi, kleur "Wit"
- ③ Dorpels & dakranden in blauwe hardsteen
- ④ Dorpels & dakranden in aluminium, kleur "Donker grijs"
- ⑤ Hellend dak: Zwarte platte pan
- ⑥ Afvoerpijpen in zink
- ⑦ Buitenschrijnwerken: Aluminium, kleur "Donker grijs"
- ⑧ Poorten: Metaal, kleur "Licht grijs"
- ⑨ Balustraden: Aluminium; kleur "Donker grijs" H=1.00m
- ⑩ Balustraden: Veiligheidsglas H=1.00m

LEGENDE:

BESTAANDE MUREN/GEBOUWEN

TE SLOPEN MUREN/GEBOUWEN

GEVELSTEEN:

- VOLLE BETONBLOK
- DRAAGMUREN IN GEBAKKEN AARDEBLOKKEN 14cm

THERMISCHE ONDERBREKING MET LAMBDABLOK OF YTONG

FUNDERINGSBETON 250kg/m³ of volgens studie IR

GEWAPEND BETON VOOR BALKEN/KOLOMEN/LATEIEN

RAMEN MET DUBBEL GLAS vlg studie EPB

GEVELLEN + DRIJKLAAG

R.W. - WATER

AFVAL - WATER

WC - WATER

THERMISCHE MUURISOLATIE, Type en Dikte vlg studie EPB

DAKISOLATIE: Type en Dikte vlg studie EPB

PLATIE DAKISOLATIE: Type en dikte vlg studie EPB

VT DM = VERLICHTING DAMPKAP

BERGING HA = BERGING + HUISHOUDELIJK AFVAL

PROVINCIE
OOST-VLAANDEREN

GEMEENTE
9450 HAALERT (KERKSKEN)
Bergstraat 111 - 113
Kadaster sectie B 3 de Afdeling
557k & 558b

Project
BOUWEN VAN MEERGEZINSWONING EN GARAGES NA SLOPING BESTAANDE BEBOUWING

Aanvrager
BVBA DE SCHAMPELAIRE JOHAN
Stokterveld 7
9420 ERPE-MERE
voor akkoord,

Architect
COIGNAU CHRIS
Kapelstraat 26
9450 Haaltert
foon/fax 054/ 32 93 57

De aannemer
voor gelijkvormige uitvoering.

ligging terreindoorsnede
 ingang materialen
 Grondplan riolering/fundering
 1ste Verdieping profiel bestaande
 gevels doorsnede C & D

Datum Dossier PLAN
BA 03.03.2017 01.17 6/6

BV 06.06.2017 volgens voorwaarden van de vergunning
Wijziging datum
Wijziging datum