


Doorsnede A-A

1:50

LEGENDE

- perceelsgrens
- o kolom staal
- dragende balk
- metselwerk
- isolatie
- gevelmetselwerk
- gevelbeplating aluminium
- gipskartonwand
- gewapend beton
- draagvloer + druklaag beton
- cellenbeton
- chape + afwerkingslaag
- soepele dakdichting
- ongeroerde draagkrachtige grond
- RM rookmelder

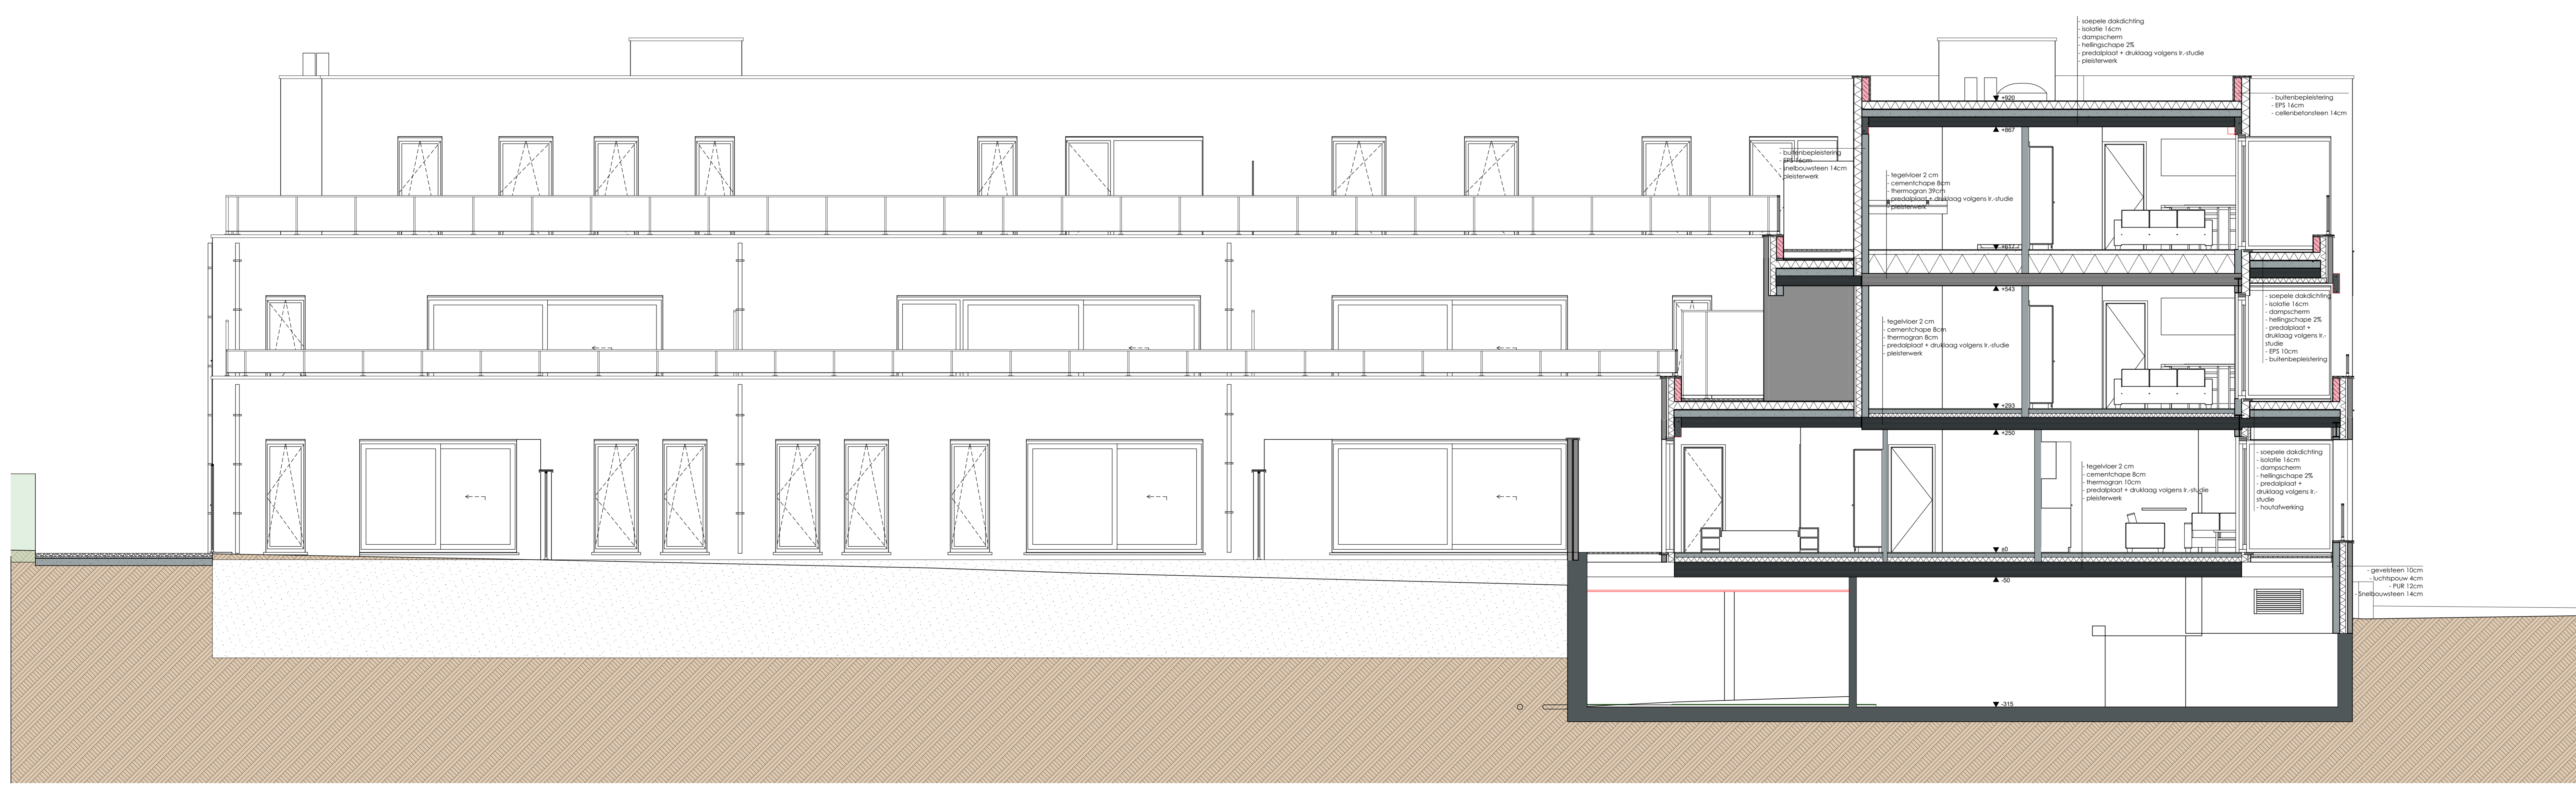

Doorsnede C-C

1:50

provincie stad	Oost-Vlaanderen Erpe-Mere (Burst)	
ontwerp	Residentie Dorentveld appartement	
bouwplaats	Dorent 59 9420 Erpe-Mere (Burst) 4de Afdeling/Burst, Sectie B, nrs 529D, 523X, 523Y, 523F en 524A	
bouwhaar	De Schampheleire Johan Stokterveld 7 9420 Erpe-Mere (Burst)	
blad nr.	overzichtsplannen Doorsnede A-A, Doorsnede C-C, Legendes	
UV/8/C		
doss. nr. 1812	schaal 1:50	datum 14/05/2019
architect	DAT ARCHITECTEN BÜRO	Info@datchitectenburo.be architectenburo De Clippel - Michiels vertegenwoordigd door Frank De Clippel - Ivan Michiels
handtekeningen	voor akkoord	de bouwhaar
de aanvrager	architectenburo De Clippel - Michiels vertegenwoordigd door Frank De Clippel - Ivan Michiels	vertegenwoordigd door
bestandsnaam	1812-190703-UV.pln	
index	datum	wijziging
B	14/06/19	wijzigingen volgens bouwvergunning en brandpreventieverlag
C	04/07/19	wijzigingen volgens studie v. & ontwerpvergadering 03/07/19